


PROVEDENÍ PŘÍMÉ POJEZDOVÉ DRÁHY S NOSEM
(ZKRÁCENÍ NÁSTUPNÍHO PROSTORU)

ROZMĚRY PŘEPRAVNÍ DESKY		
A	B	C
700	900/1000/1250	1260/1360/1610
800	900/1000/1250	1260/1360/1610
900	900/1000	1260/1360

V SOUVISLOSTI SE ZMĚNOU SKLONU SCHODIŠTĚ SE MNĚNÍ HODNOTY "E" A "C"

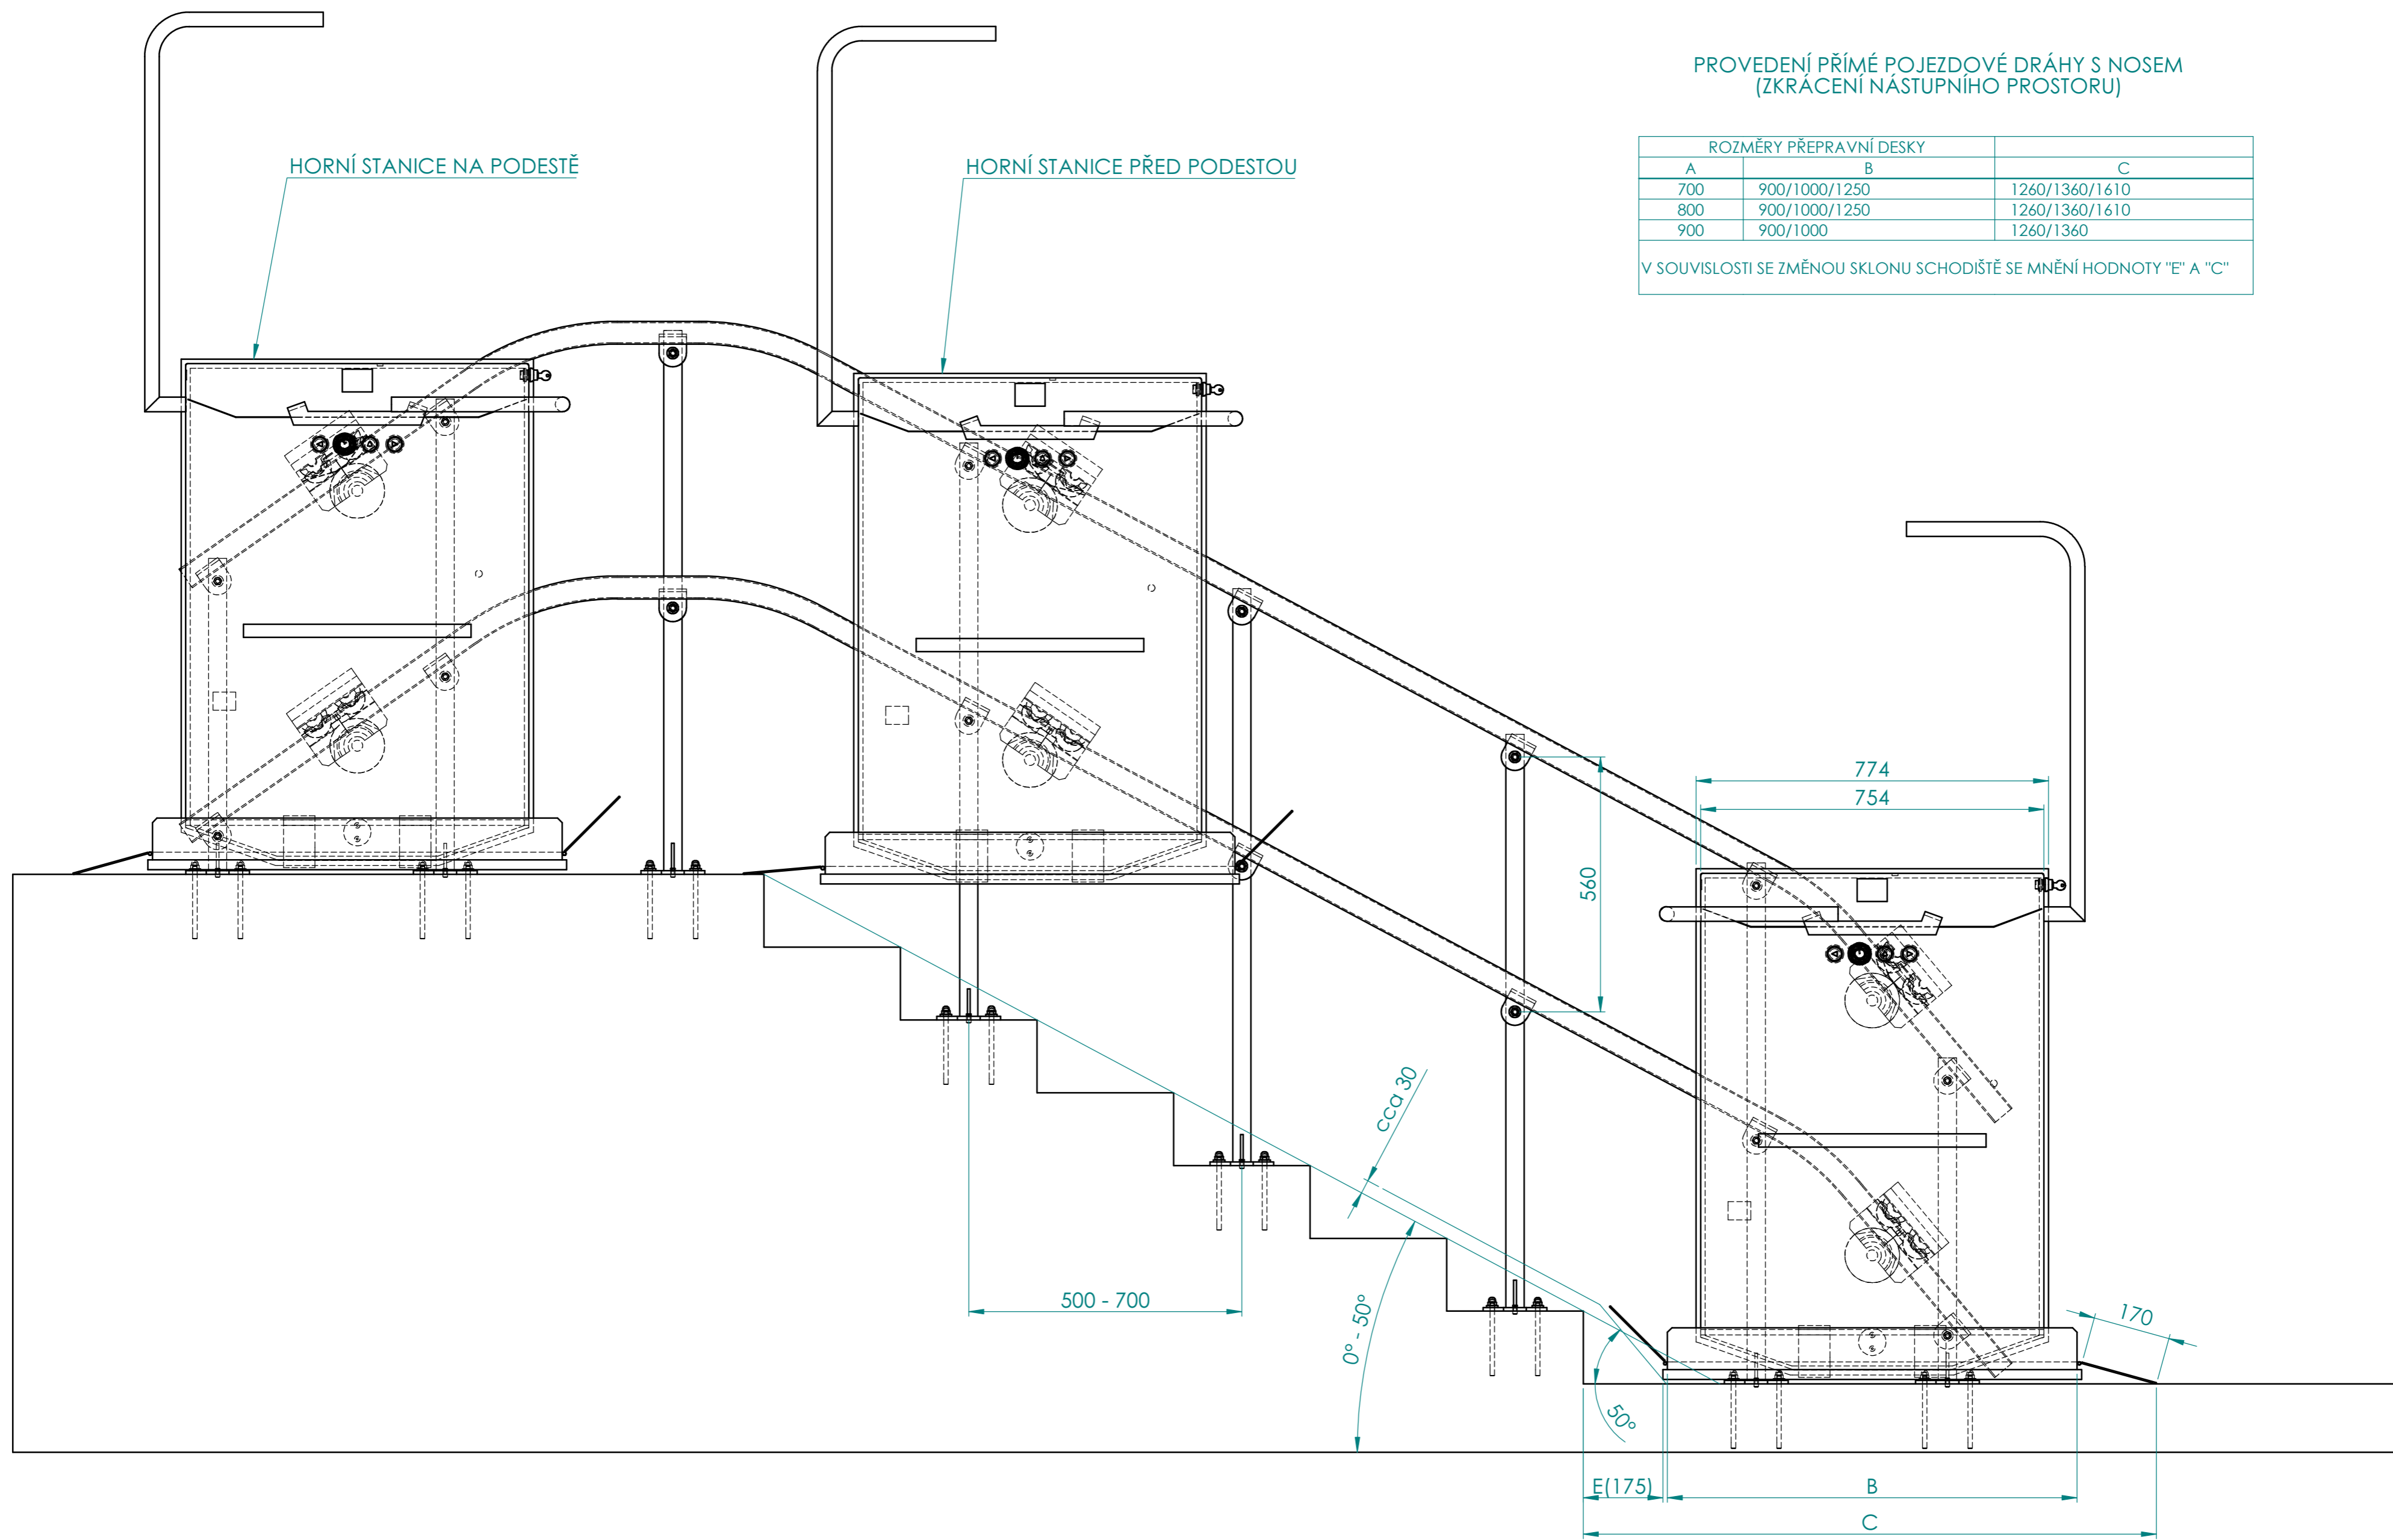

POJEZDOVÁ DRÁHA NA SLOUPCÍCH S NOSEM		MANUS PROSTĚJOV
TYP PLOŠINY	CPM 303	
DISPOZICE UMÍSTĚNÍ PLOŠINY	17.12.2024	MĚŘÍTKO 1:10